

PLANTA DE SITUAÇÃO

ESCALA 1 : 250.000

45° 45'

E 332.750 m

LETROPAULO
ADE DE SÃO PAULO S.A.
PRESA BILLINGS)

MINISTÉRIO DO INTERIOR
Fundação Nacional do Índio FUNAI
Diretoria do Patrimônio Indígena-DPI

SECRETARIA DO INTERIOR DO EST. de SÃO PAULO
SUPERINTENDÊNCIA DO DESENVOLVIMENTO DO
LITORAL PAULISTA - SUDELPA -
COORDENADORIA TÉCNICA - CT

CONVÊNIO FUNAI-SUDELPA

GRUPO DA TERRA
EQUIPE DE RESOLUÇÃO
DE CONFLITOS DE TERRA

DENOMINAÇÃO:

ÁREA INDÍGENA GUARANI DA BARRAGEM

PLANTA DE:

Demarcação

MUNICÍPIO:

SÃO PAULO

ÁREA

26,30 ha

PERÍMETRO

2 153,83 m

ESCALA

1 : 2.500

DATA

MARÇO/85

UF:

SÃO PAULO

D. ADM:

12º DR

PROCESSO Nº

EXECUTANTE (origem)

CONVENIO FUNAI/SUDELPA

DESENHO:

TÉCNICO RESPONSÁVEL:

CONFERIDO:

APROVADO:

APROVADO:

VISTO:



Engº CREA Nº 22.648-SP

FAUSTO P. de CAMPOS
Coordenador ERCT

Coordenador CT SUDELPA

Diretor DPI


Presidente FUNAI

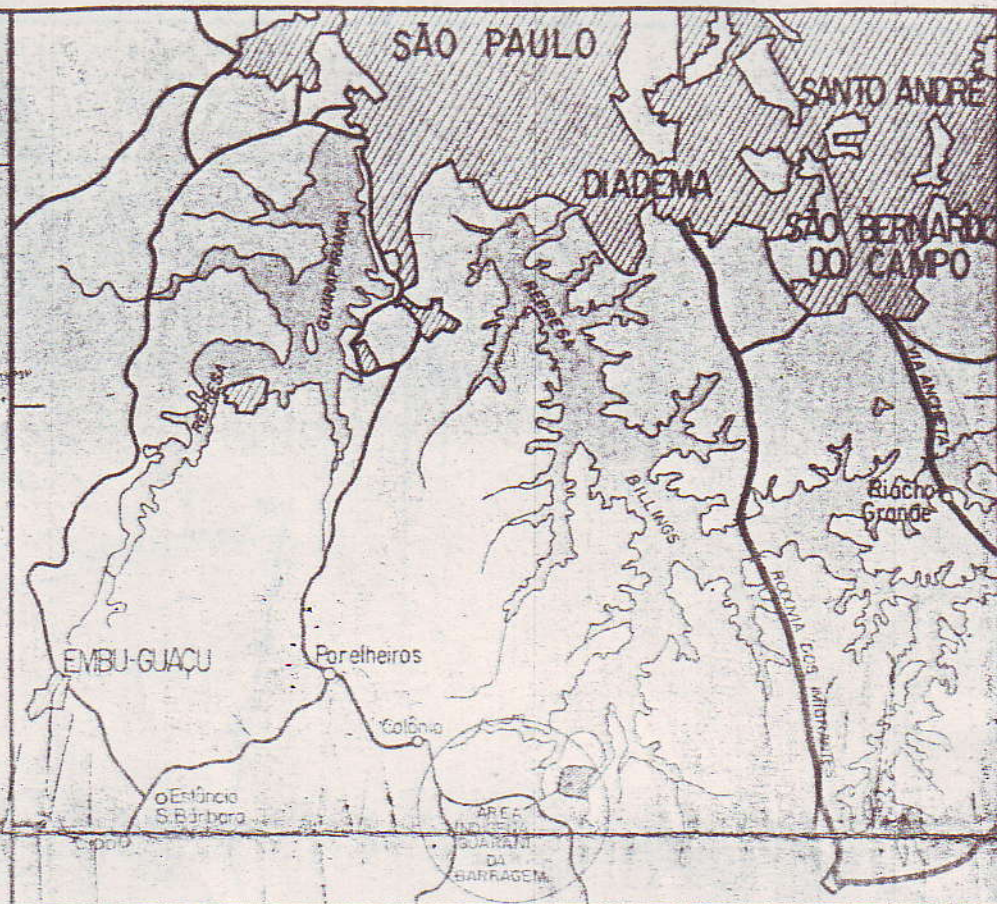


PLANTA DE SITUAÇÃO

ESCALA: 1:250.000

LETROPAULO
ADE DE SÃO PAULO S.A.
(RESA BILLINGS)

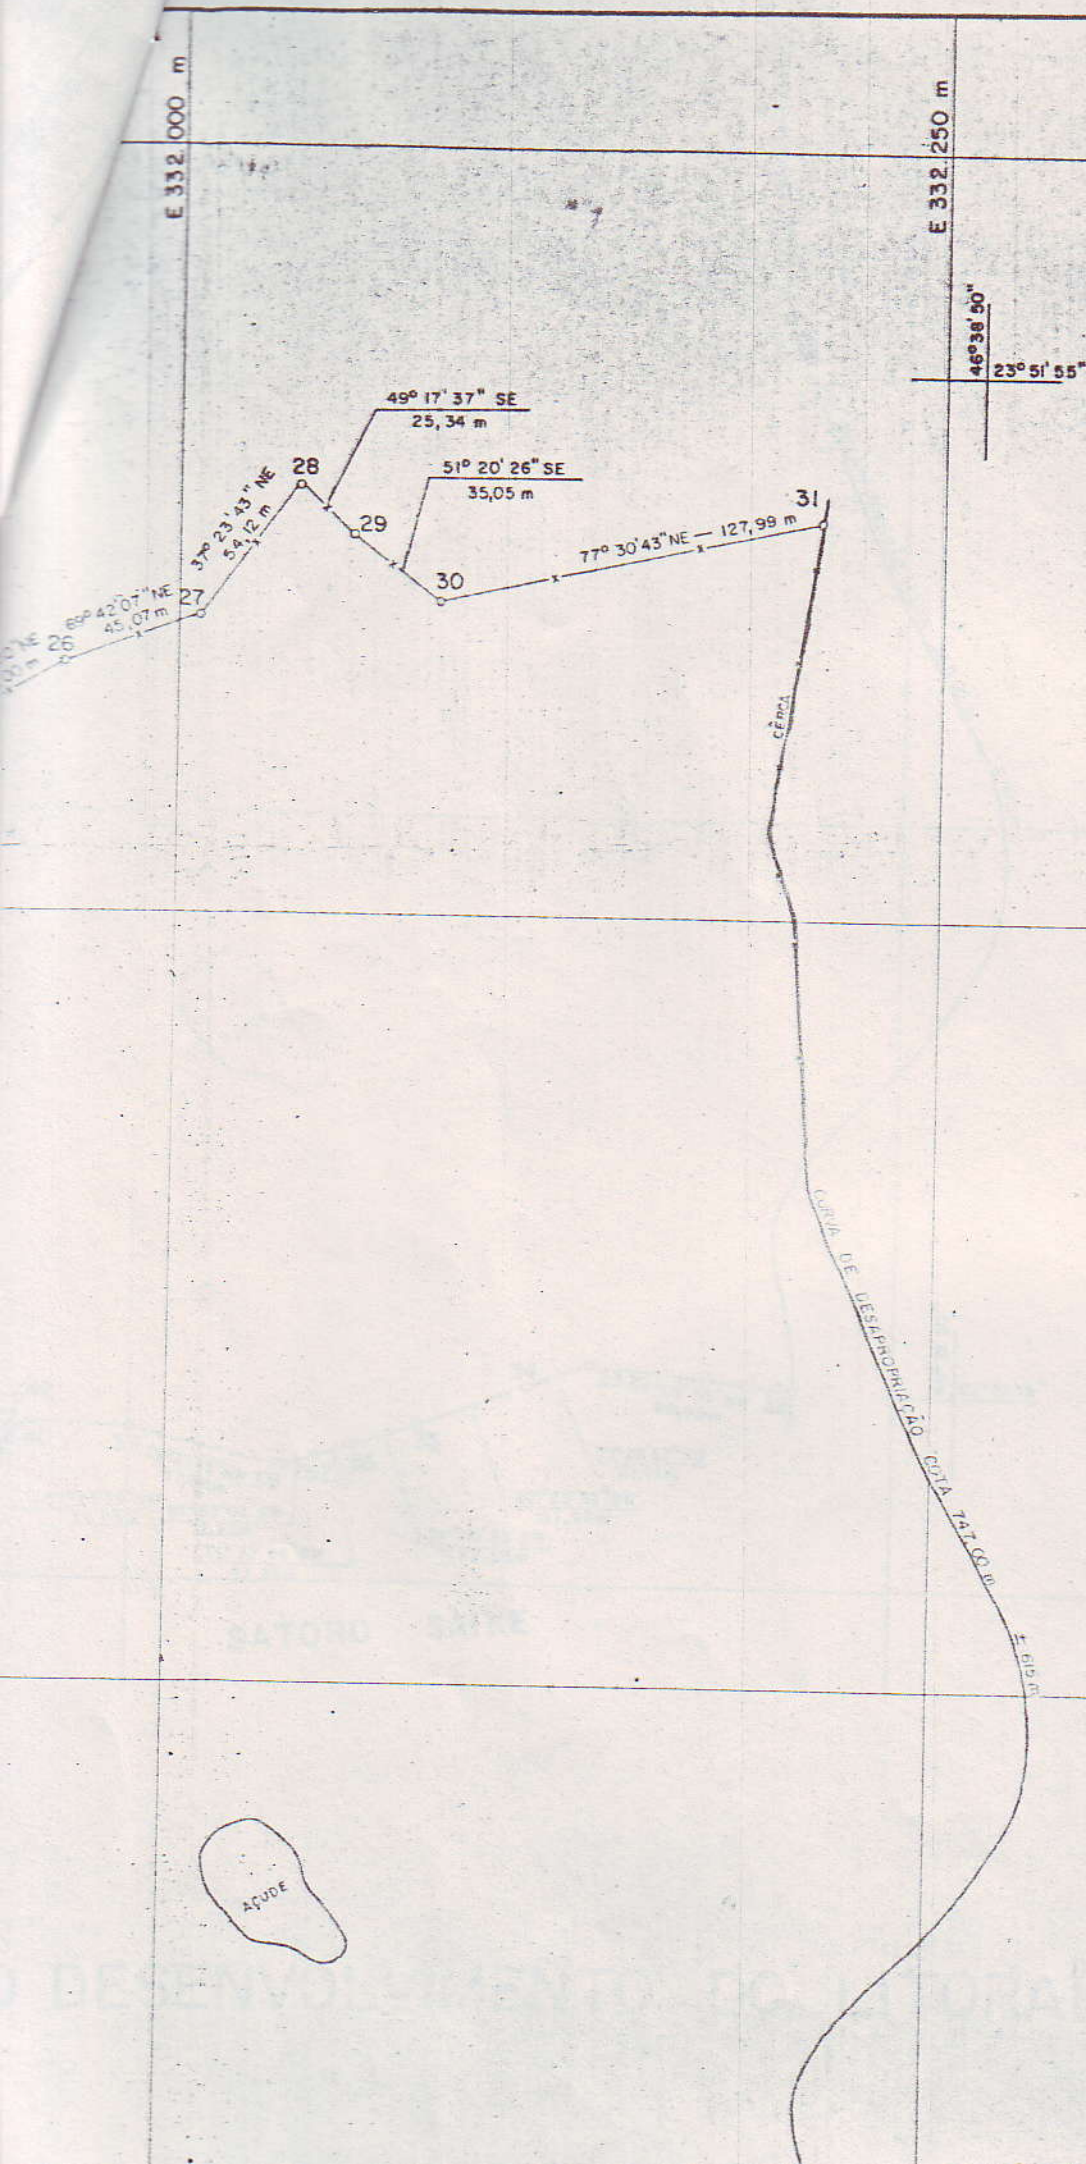

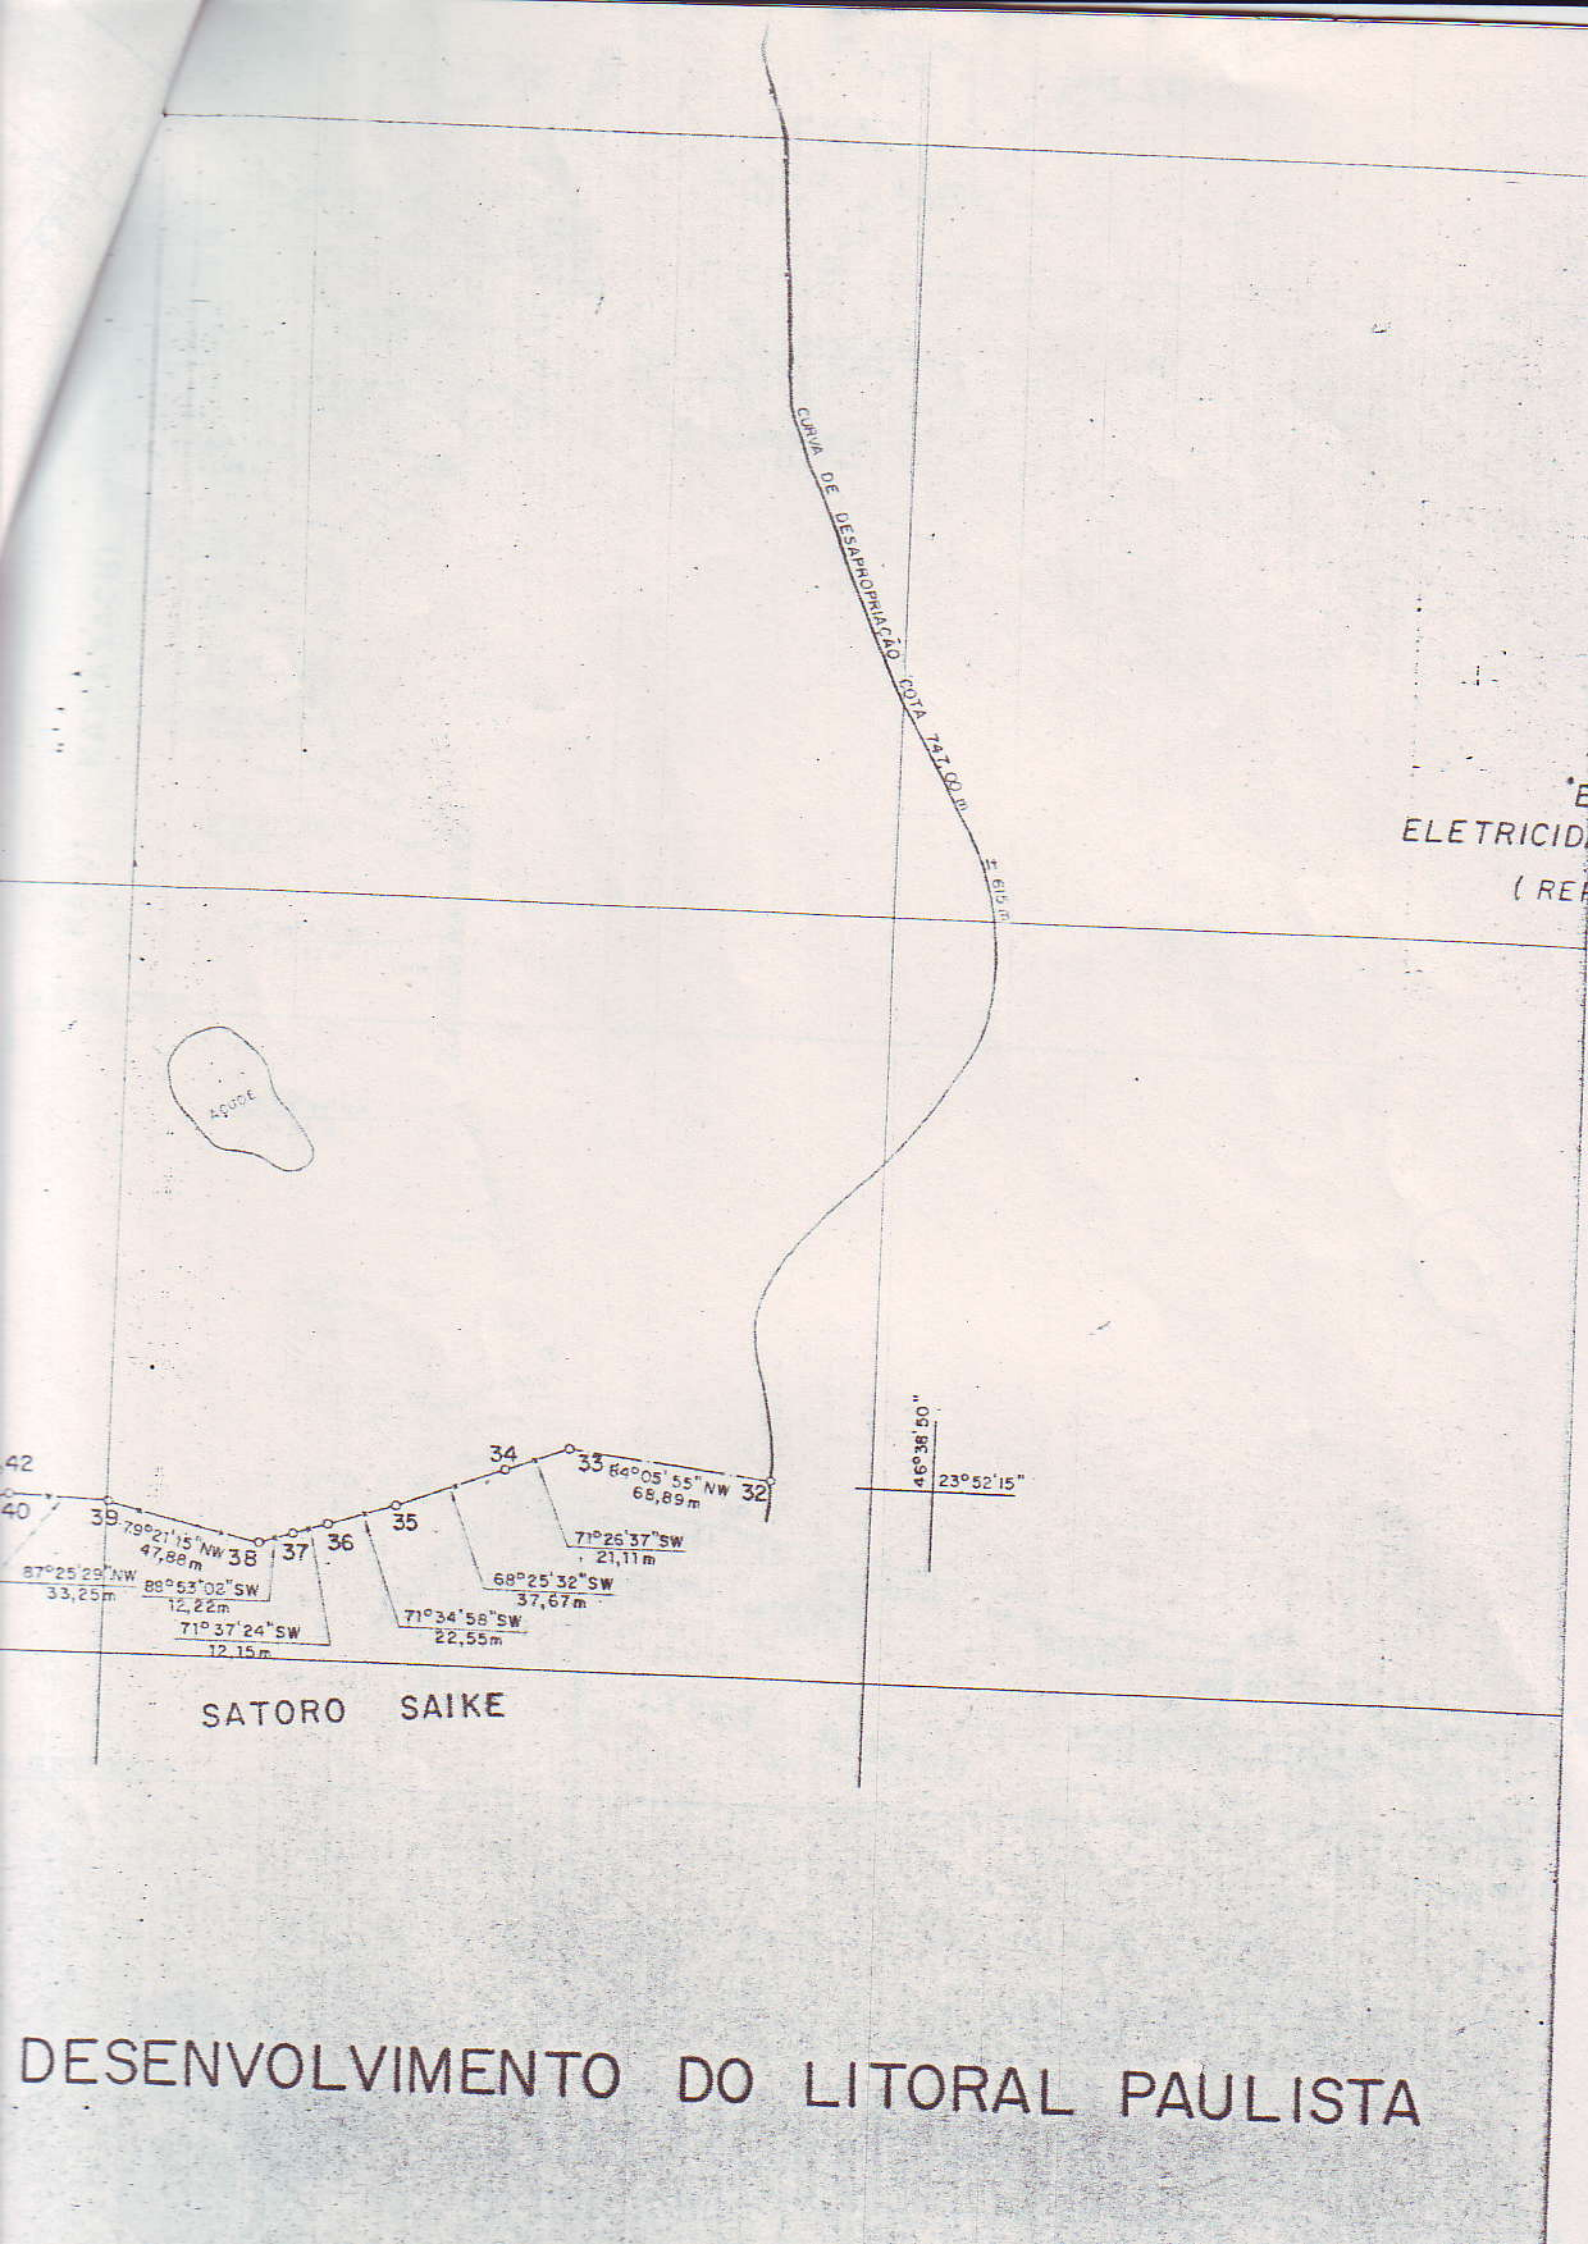

DESENVOLVIMENTO DO LITORAL PAULISTA

KAIJI KAWASACHI


N 7359.250 m

N 7359.000 m

PARLHEIROS

LYSES RIBEIRO

SATOR

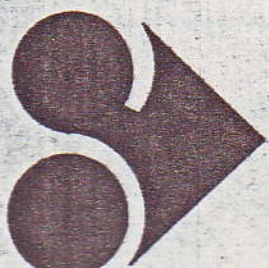

SUDELPA
SUPERINTENDÊNCIA DO DESENVOLVIMENTO

N 7 359.750 m

E 331.750 m

E 332.000 m

JOÃO LANG E IRMÃOS

48° 39' 10"
23° 51' 55"

N 7 359.500 m

KAIJI KAWASACHI

N 7 359.250 m

